


И.Н. Подп.	Привязан	83-20 АС1	л.79
	ГАП	Юденко	07.21
	Разраб.	Николаева	07.21
Инв. №	Н.контр.	Смарцелов	07.21
	И.Н. Подп.		
Подпись и дата	Проверил	Ермолин	03.21
	Разработал	Ковалева	03.21
Важен инв. №	Н. контр.	Ковалева	03.21
	Согласовано:		

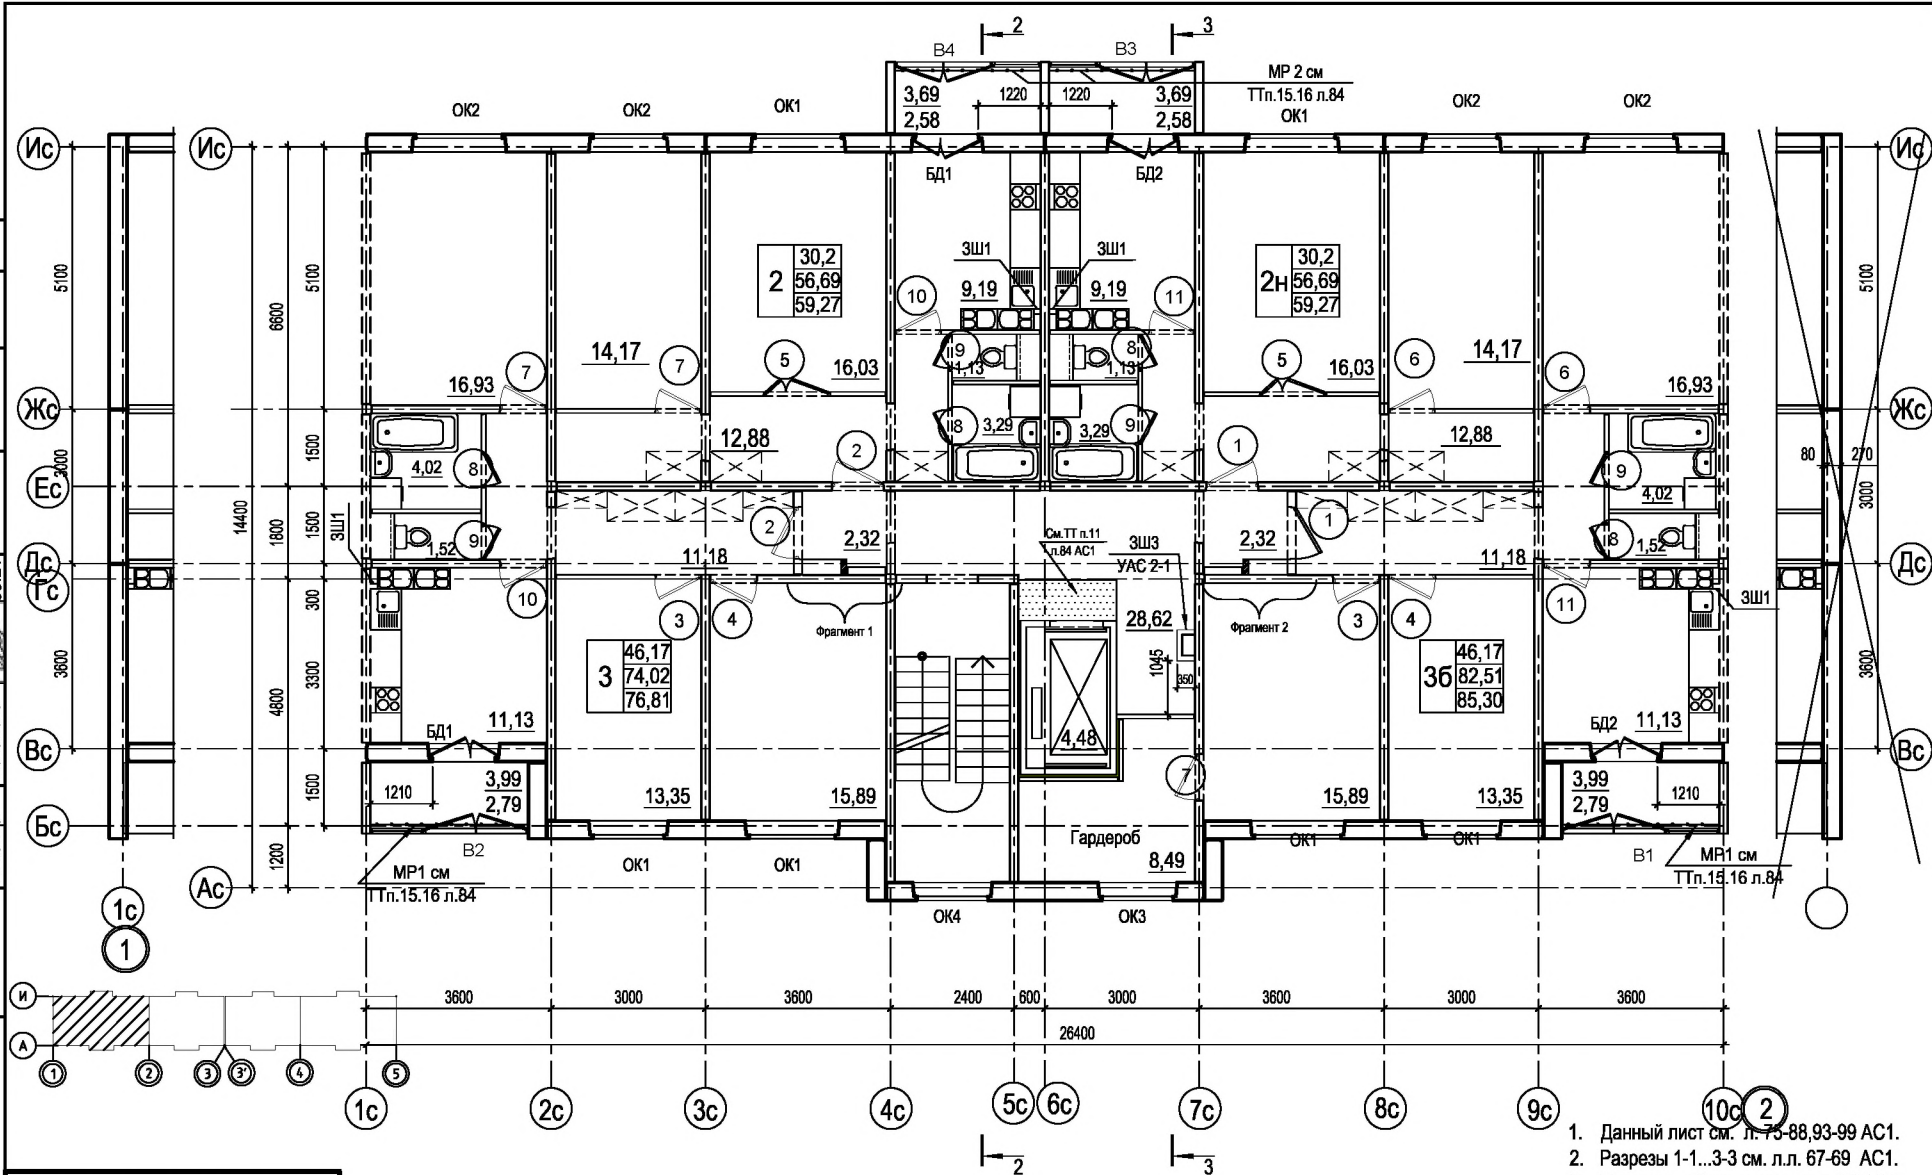

1. Данный лист см. л. 75-88, 93-99 АС1.
2. Разрезы 1-1...3-3 см. л.л. 67-69 АС1.
3. Условные обозначения см. л. 84 АС1
4. Фрагменты планов 1;2 см. л.50.51 УАС2-1.
5. Сечение а-а см.л. 77 АС1.

Привязан	83-20 АС1	л.79
ГАП	Юденко	07.21
Разраб.	Николаева	07.21
Н.контр.	Смарцелов	07.21
Инв. №		

ОАО "Институт
БЕЛГОСПРОЕКТ"

ГАП	Ермолин	03.21
ГКП	Поляков	03.21
Утвердил	Поляков	03.21

Блок-секция 3-2-2-3.
План 2-10-го этажей в осях 1-2.
Отделочные работы.

50.19-АС

Лист	35
------	----